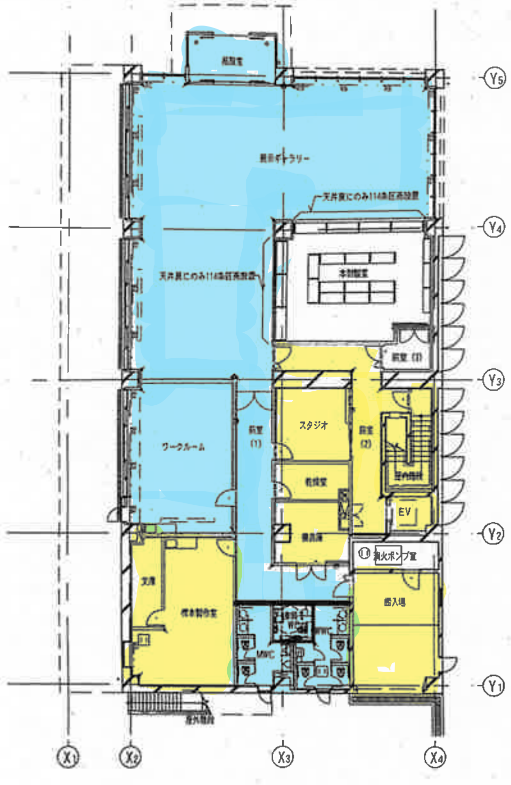
展示ギャラリー
天井裏にのみ114条区画設置
収蔵室
前室 (1)
前室 (2)
スタジオ
ワークルーム
屋内階段
EV
消火ポンプ室
搬入場
標本製作室
MWC
WWC
屋外階段
X1
X2
X3
X4
Y1
Y2
Y3
Y4
Y5

1階平面図

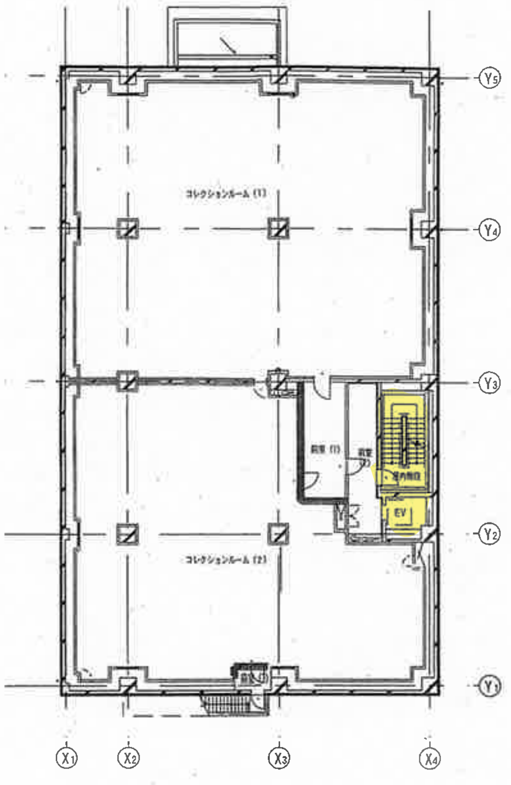
コレクションルーム (1)
コレクションルーム (2)
前室 (1)
前室
屋内階段
EV
X1
X2
X3
X4
Y1
Y2
Y3
Y4
Y5

2階平面図

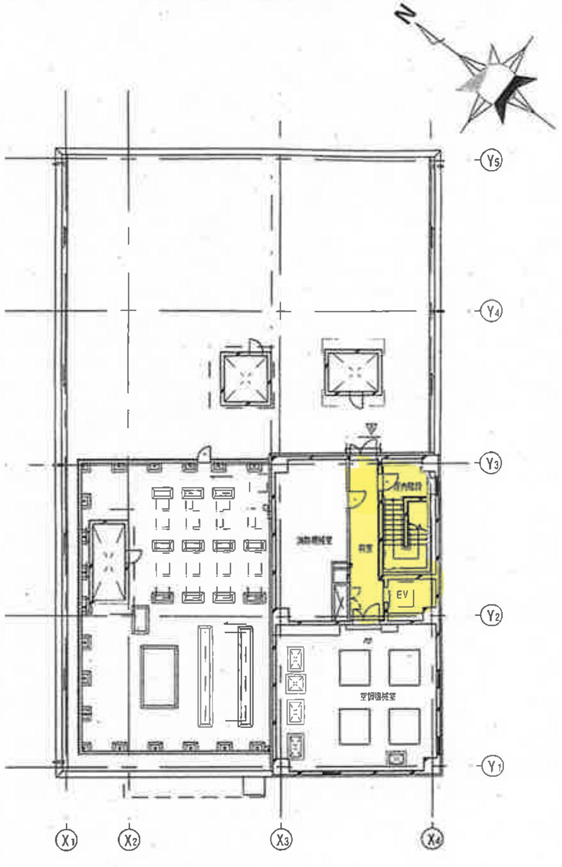
N
空調機械室
前室
屋内階段
EV
X1
X2
X3
X4
Y1
Y2
Y3
Y4
Y5

3階平面図

<壁下地凡例>

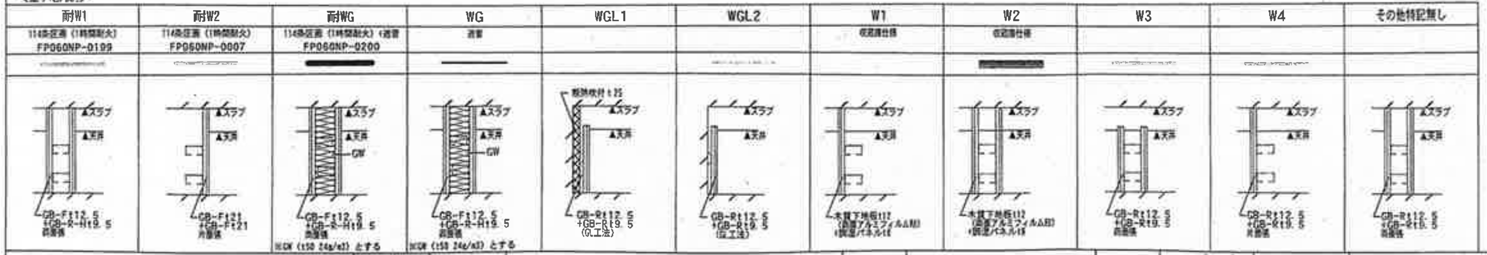
▲スラブ
▲天井
GW
断熱材 t25

耐W1	耐W2	耐WG	WG	WGL1	WGL2	W1	W2	W3	W4	その他特記無し
114条区画 (1時間耐火) FP060NP-0199	114条区画 (1時間耐火) FP060NP-0007	114条区画 (1時間耐火) +遮音 FP060NP-0200	遮音			収蔵庫仕様	収蔵庫仕様			
GB-Ft12.5 +GB-R-Ht9.5 両面張	GB-Ft21 +GB-Ft21 片面張	GB-Ft12.5 +GB-R-Ht9.5 両面張 ※GW (t50 24k/m3) とする	GB-Ft12.5 +GB-R-Ht9.5 両面張 ※GW (t50 24k/m3) とする	GB-Rt12.5 +GB-Rt9.5 (GL工法)	GB-Rt12.5 +GB-Rt9.5 (GL工法)	木質下地板t12 (防湿アルミフィルム貼) +調湿パネルt6	木質下地板t12 (防湿アルミフィルム貼) +調湿パネルt6	GB-Rt12.5 +GB-Rt9.5 両面張	GB-Rt12.5 +GB-Rt9.5 片面張	GB-Rt12.5 +GB-Rt9.5 両面張

山田綜合設計
YAMADA ARCHITECTS & ENGINEERS, Inc.
代表取締役・管理建築士
深尾 元詞
一級建築士

統括責任者	作図年月	附記事項
照査	令和2年11月	
担当		

年 月	令和 4年 3月	縮尺	(A1) (A3)	1：150 1：300	
課長	副課長	(主任) 技術専門員	班長・主幹	担当	

工事名称	人と自然の博物館新収蔵庫棟建築工事
図 名	壁区分図

兵庫県県土整備部住宅建築局営繕課

全 A55
A032 号